



RAMPA MOVIL

CARGA UTIL 2500Kg


VISTA PLANTA

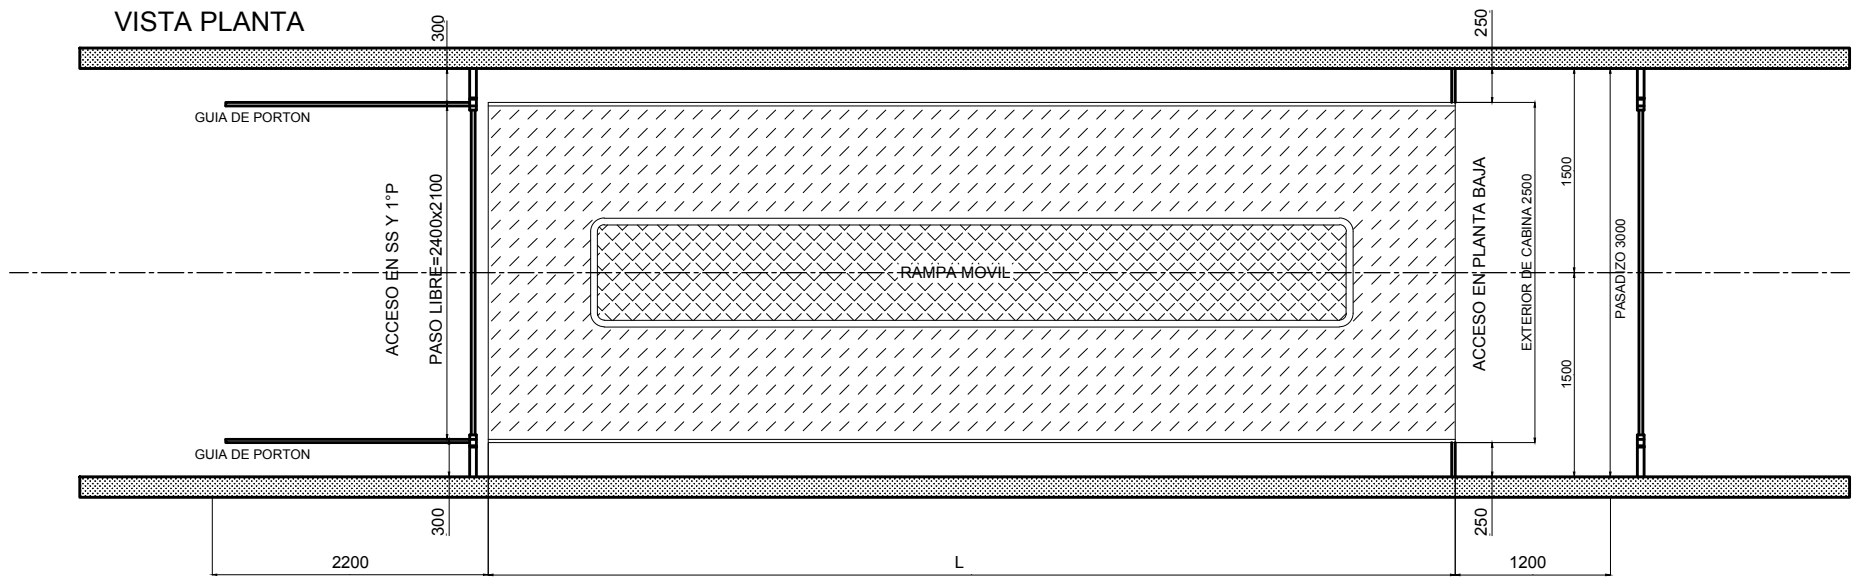


VISTA LONGITUDINAL

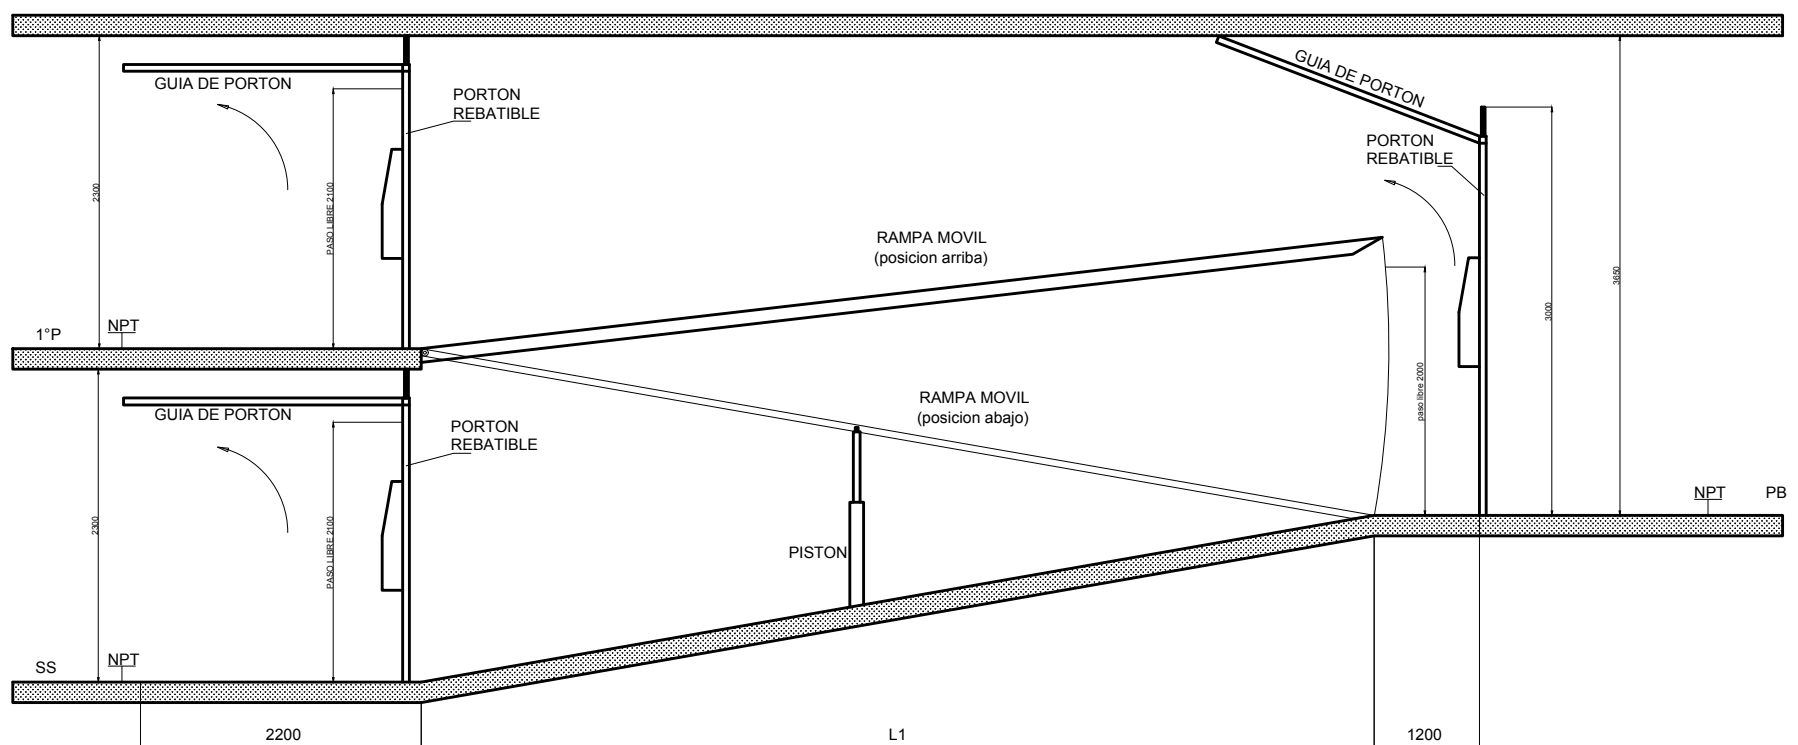

VISTA FRONTAL

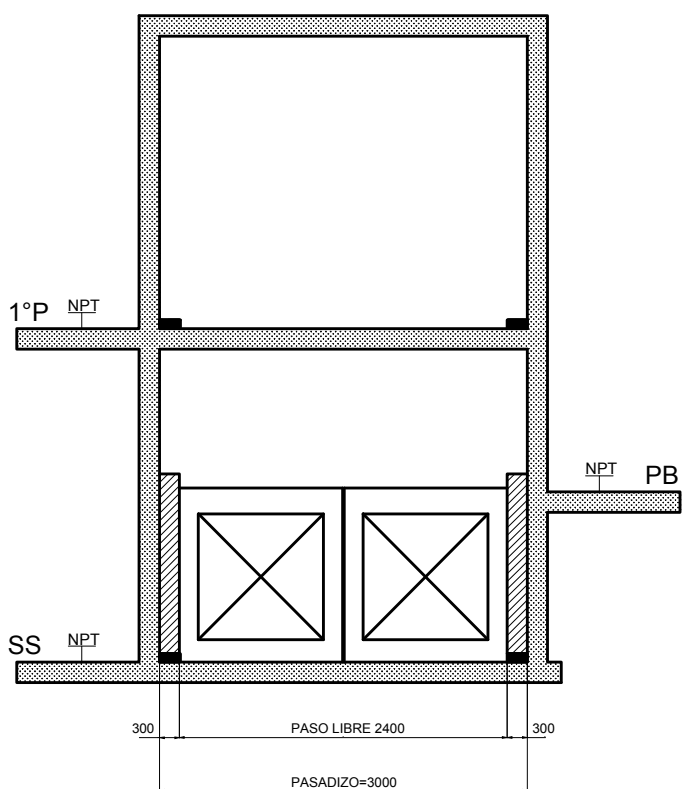

RAMPA FIJA: PENDIENTE

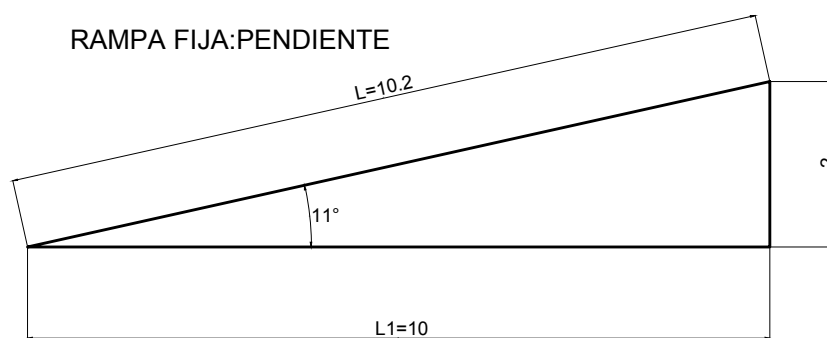

RAMPA FIJA

La rampa tendra una pendiente maxima del 20% en sentido de su eje longitudinal
El ancho minimo sera de 3 Mts convenientemente ampliado en las curvas para seguridad de los vehiculos
A cada lado habra una reserva de 0.3 mts sobre elevada 0.1 mts de la correspondiente calzada

RAMPA MOVIL

El ancho minimo sera de 2.2 mts sin reserva sobre elevada
La rampa movil quedara siempre superpuesta a una rampa fija igual
Ancho y ambas seran de la misma longitud



Micromac
Sistemas Integrales de Elevación s.r.l.